


Scala 1:10.000





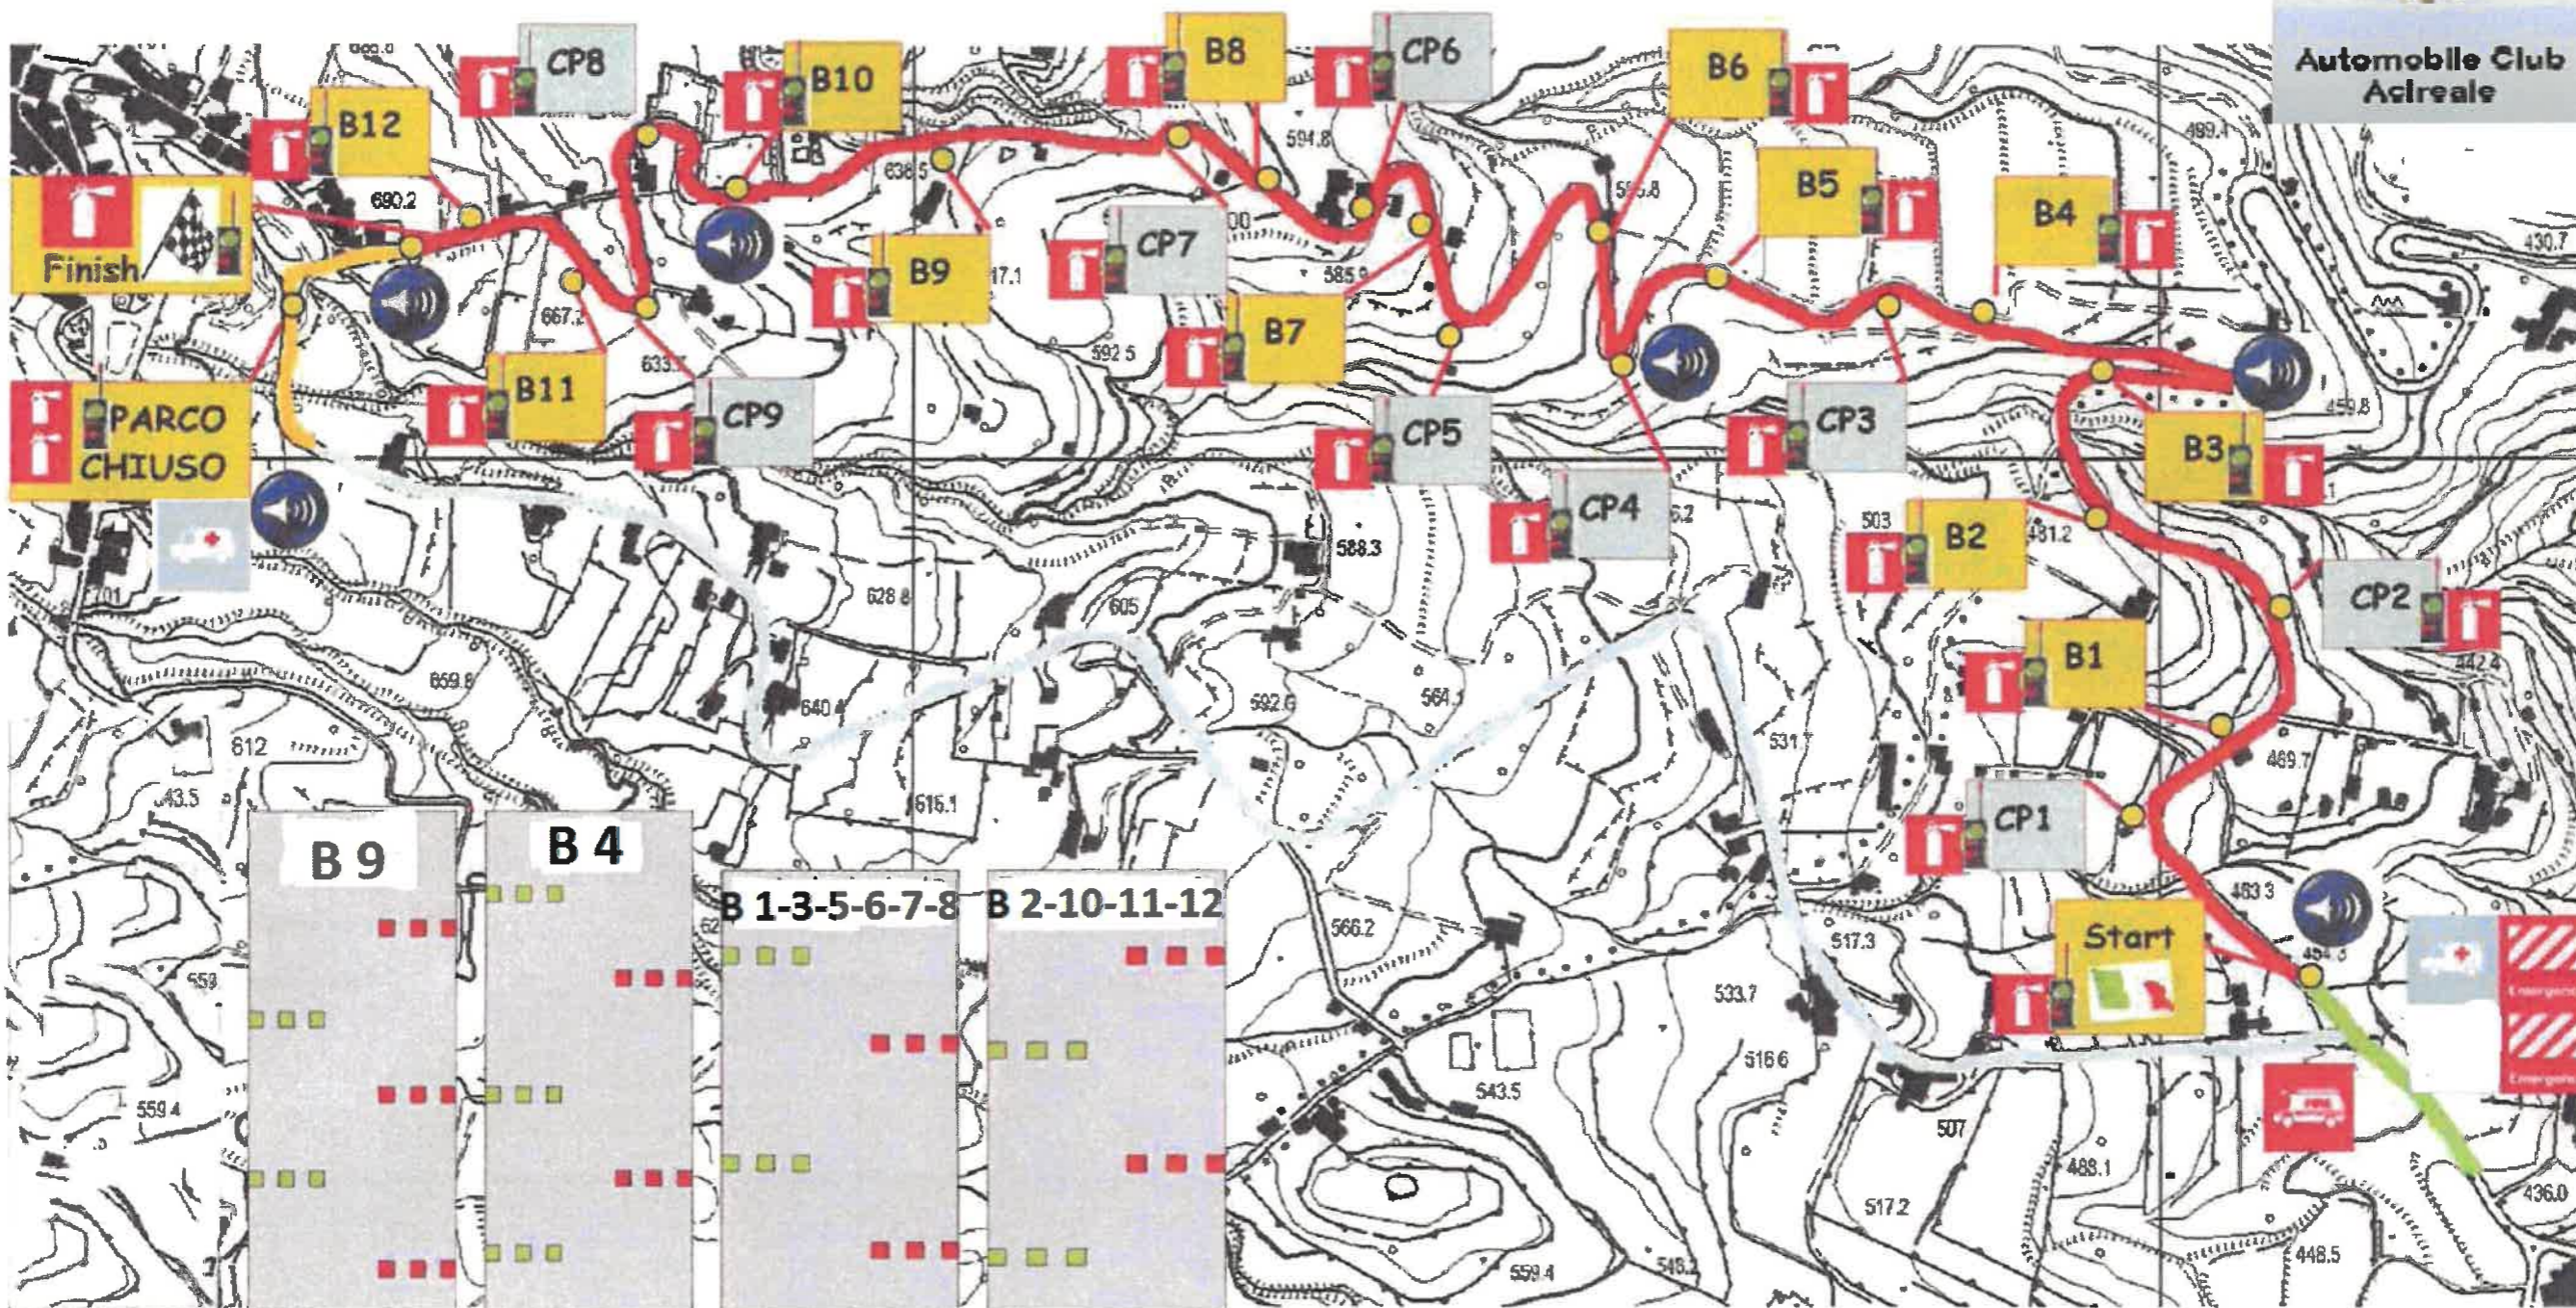

- |  |                |  |                    |  |                  |  |                        |
|--|----------------|--|--------------------|--|------------------|--|------------------------|
|  | Ambulanza      |  | Postazione birilli |  | Parco partenze   |  | Strada di Arroccamento |
|  | Carro attrezzi |  | Postazione         |  | Percorso di Gara |  | Radio                  |
|  | Estintore      |  | Mezzo antincendio  |  | Parco Chiuso     |  | Punto Info Gara        |